
Signature Not Verified
Digitally signed by Theodoros Moumouris
Date: 2007.02.13 13:37:06 EET
Reason: Signed PDF (embedded)
Location: Athens, Ethniko Typografio

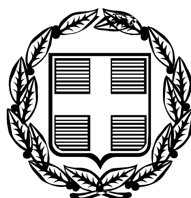

ΕΦΗΜΕΡΙΣ ΤΗΣ ΚΥΒΕΡΝΗΣΕΩΣ

ΤΗΣ ΕΛΛΗΝΙΚΗΣ ΔΗΜΟΚΡΑΤΙΑΣ

ΤΕΥΧΟΣ ΤΕΤΑΡΤΟ **Αρ. Φύλλου 512**

9 Ιουνίου 2006

ΠΕΡΙΕΧΟΜΕΝΑ

ΑΠΟΦΑΣΕΙΣ

ΑΠΟΦΑΣΕΙΣ

Αριθμ. 2422 (1)

Επικύρωση καθορισμού οριογραμμών τμήματος του ρέματος «Γκαραγκάνια», που βρίσκεται στην περιοχή του Δ.Δ. Τριλόφου Δήμου Μίκρας Νομού Θεσσαλονίκης.

Ο ΓΕΝΙΚΟΣ ΓΡΑΜΜΑΤΕΑΣ ΠΕΡΙΦΕΡΕΙΑΣ ΚΕΝΤΡΙΚΗΣ ΜΑΚΕΔΟΝΙΑΣ

Έχοντας υπόψη:

1. Τις διατάξεις του άρθρ. 90 του «Κώδικα για την Κυβέρνηση και Κυβερνητικά όργανα», όπως κωδικοποιήθηκε με το αρ. πρώτο του π.δ. 63/2005.

2. Τον ν. 1622/1986 «Τοπική αυτοδιοίκηση, Περιφερειακή ανάπτυξη και δημοκρατικός προγραμματισμός».

3. Τις διατάξεις του π.δ. 71/1993 «Καθορισμός αρμοδιοτήτων που διατηρούνται από τον Υπουργό και τις Περιφερειακές Αρχές ή όργανα διανομαρχιακού επιπέδου της Γ. Γ. Δημ. Έργων του ΥΠΕΧΩΔΕ.

4. Τις διατάξεις του ν. 2503/1997 «Διοίκηση, οργάνωση, στελέχωση της Περιφέρειας, ρύθμιση θεμάτων για την τοπική αυτοδιοίκηση και άλλες διατάξεις».

5. Την υπ' αριθμ. 5631/26.7.2000 απόφαση του Γενικού Γραμματέα Περιφέρειας Κεντρικής Μακεδονίας «Ορισμός εισηγητών και μεταβίβαση εξουσίας υπογραφής «Με εντολή Γενικού Γραμματέα» αποφάσεων, εγγράφων και άλλων πράξεων στον Γενικό Διευθυντή, στους Προϊσταμένους Διευθύνσεων κ.λπ.»

6. Τις διατάξεις του άρθρου 6 του ν. 880/1979, όπως τροποποιήθηκε με το άρθρο 5 του ν. 3010/2002 (ΦΕΚ 91/τ.Α΄/25.4.2002).

7. Το υπ' αριθμ. οικ./4.4.2006 έγγραφο της Δ/νσης Τεχνικών Υπηρεσιών Ν.Α. Θεσσαλονίκης με το οποίο μας διαβίβασε προς επικύρωση την υπόψη οριοθέτηση.

8. Την υπ' αριθμ. 27/26.1.2006 απόφαση του Δημοτικού Συμβουλίου του Δήμου Μίκρας Ν. Θεσσαλονίκης που είναι υπέρ της υπόψη οριοθέτησης.

9. Την υπ' αριθμ. 07/1546/27.3.2006 απόφαση της Δ/νσης Τεχνικών Υπηρεσιών Ν.Α. Θεσσαλονίκης για τον καθορισμό οριογραμμών τμήματος του ρέματος στην περιοχή του θέματος καθώς και το αντίστοιχο τοπογραφικό διάγραμμα, υπό κλίμακα 1:1000 (σε ένα φύλλο) επί του οποίου καθορίσθηκαν με κόκκινη γραμμή από την παραπάνω υπηρεσία οι οριογραμμές του ρέματος.

Και επειδή:

1. Ο καθορισμός των υπόψη οριογραμμών έγινε από την Δ/νση Τεχνικών Υπηρεσιών Ν.Α. Θεσσαλονίκης σύμφωνα με τα προβλεπόμενα από τον ισχύοντα νόμο επί θεωρημένης Οριζοντιογραφίας 1: 1000.

2. Ο φάκελος της υπόψη οριοθέτησης είναι πλήρης, περιλαμβάνει δε εκτός των στις παραγράφου 8 και 9 της παραπάνω ενότητας αναφερομένων και Τεχνική Έκθεση της Οριοθέτησης τμήματος του ρέματος, που συντάχθηκε από μελετητή.

3. Η παραπάνω Έκθεση ελέγχθηκε και θεωρήθηκε από την Δ/νση Τεχνικών Υπηρεσιών Ν.Α. Θεσσαλονίκης, αποφασίζουμε:

1. Την Επικύρωση του καθορισμού οριογραμμών τμήματος του ρέματος «Γκαραγκάνα» που βρίσκεται στην περιοχή του Δ.Δ. Τριλόφου του Δήμου Μίκρας Νομού Θεσσαλονίκης, όπως καθορίσθηκε με την υπ' αριθμ. 07/1546/27.3.2006 απόφαση της Δ/νσης Τεχνικών Υπηρεσιών Ν.Α. Θεσσαλονίκης και εμφανίζονται με κόκκινη γραμμή σε τοπογραφικό διάγραμμα υπό κλίμακα 1: 1000 (ένα φύλλο).

2. Η απόφαση αυτή να δημοσιευθεί στην Εφημερίδα της Κυβερνήσεως, μαζί με το αντίστοιχο Τοπογραφικό διάγραμμα σε σμίκρυνση.

Θεσσαλονίκη, 8 Μαΐου 2006

Ο Γενικός Γραμματέας Περιφέρειας
ΓΕΩΡΓΙΟΣ ΤΣΙΟΤΡΑΣ

ΕΘΝΙΚΟ ΤΥΠΟΓΡΑΦΕΙΟ
Για τεχνικούς λόγους στο σχεδιάγραμμα έγινε σμίκρυνση κατά ποσοστό 55 %



ΣΥΝΤΕΤΑΓΜΕΝΕΣ ΠΡΟΤΕΙΝΟΜΕΝΩΝ ΟΡΙΟΓΡΑΜΜΩΝ

ΣΗΜΕΙΟ	X	Y	ΣΗΜΕΙΟ	X	Y
A1	412583.032	4483154.893	Δ1	412605.473	4483196.971
A2	412582.325	4483167.185	Δ2	412604.705	4483180.253
A3	412581.437	4483152.845	Δ3	412607.427	4483160.906
A4	412584.530	4483142.874	Δ4	412609.631	4483147.883
A5	412600.232	4483118.959	Δ5	412615.064	4483120.346
A6	412608.897	4483109.505	Δ6	412624.857	4483115.788
A7	412616.761	4483098.862	Δ7	412632.694	4483102.580
A8	412619.728	4483093.633	Δ8	412639.488	4483087.453
A9	412623.377	4483059.064	Δ9	412637.234	4483082.870
A10	412617.217	4483048.930	Δ10	412640.755	4483070.335
A11	412613.630	4483029.756	Δ11	412637.859	4483059.647
A12	412616.413	4483017.836	Δ12	412643.027	4483044.611
A13	412618.302	4483004.748	Δ13	412635.728	4483037.976
A14	412619.093	4482990.898	Δ14	412634.519	4483022.883
A15	412621.401	4482980.124	Δ15	412636.197	4482996.382
A16	412628.104	4482958.533	Δ16	412635.708	4482982.220
A17	412629.819	4482946.404	Δ17	412642.083	4482961.165
A18	412627.856	4482925.521	Δ18	412645.687	4482946.780
A19	412629.983	4482906.969	Δ19	412646.930	4482927.654
A20	412629.901	4482897.066	Δ20	412647.066	4482908.402
A21	412632.491	4482882.373	Δ21	412649.212	4482887.541
A22	412641.288	4482857.832	Δ22	412653.337	4482868.470
A23	412642.158	4482839.786	Δ23	412655.888	4482851.421
A24	412637.807	4482817.345	Δ24	412657.381	4482834.311
A25	412637.241	4482795.336	Δ25	412655.948	4482816.361
A26	412641.493	4482776.046	Δ26	412650.526	4482800.594
A27	412645.120	4482760.845	Δ27	412653.067	4482783.889
A28	412648.882	4482740.481	Δ28	412655.188	4482777.324
A29	412649.947	4482720.689	Δ29	412661.597	4482757.885
A30	412650.422	4482706.385	Δ30	412662.129	4482753.722
A31	412651.735	4482691.503	Δ31	412667.110	4482750.754
A32	412650.913	4482681.803	Δ32	412663.174	4482744.155
A33	412648.200	4482662.420	Δ33	412664.904	4482734.721
A34	412648.781	4482649.119	Δ34	412670.496	4482732.743
A35	412647.037	4482638.303	Δ35	412670.759	4482724.876
A36	412646.131	4482611.808	Δ36	412663.409	4482725.696
A37	412645.674	4482603.291	Δ37	412666.067	4482710.438
A38	412648.629	4482587.507	Δ38	412666.427	4482695.236
A39	412650.790	4482577.787	Δ39	412662.417	4482675.764
A40	412650.519	4482574.890	Δ40	412653.440	4482662.224
A41	412653.156	4482558.875	Δ41	412658.754	4482651.239
A42	412657.123	4482543.121	Δ42	412657.163	4482646.327
A43	412658.521	4482535.293	Δ43	412654.710	4482623.985
A44	412661.662	4482526.979	Δ44	412652.389	4482607.360
A45	412666.045	4482510.047	Δ45	412658.037	4482586.392
A46	412667.548	4482501.771	Δ46	412658.284	4482582.225
A47	412667.791	4482752.968	Δ47	412657.522	4482578.738
A48	412680.464	4482753.433	Δ48	412666.441	4482546.638
A49	412693.267	4482749.074	Δ49	412677.584	4482521.182
A50	412706.581	4482742.684	Δ50	412674.993	4482503.845
A51	412723.602	4482725.046	Δ51	412668.436	4482768.815
A52	412726.798	4482716.293	Δ52	412679.109	4482764.404
A53	412734.417	4482701.182	Δ53	412693.316	4482759.425
A54	412743.801	4482690.802	Δ54	412704.210	4482753.828
A55	412751.358	4482679.443	Δ55	412714.439	4482751.090
A56	412759.080	4482669.810	Δ56	412718.541	4482750.893
A57	412770.772	4482663.515	Δ57	412721.740	4482746.600
A58	412780.601	4482659.427	Δ58	412733.659	4482732.856
A59	412796.985	4482646.967	Δ59	412739.634	4482722.320
A60	412809.524	4482634.931	Δ60	412747.084	4482713.283
A61	412820.612	4482626.676	Δ61	412759.032	4482701.309
A62	412823.968	4482629.031	Δ62	412770.552	4482686.048
			Δ63	412775.810	4482679.420
			Δ64	412796.522	4482678.467
			Δ65	412806.880	4482660.812
			Δ66	412817.481	4482652.498
			Δ67	412826.076	4482640.307
			Δ68	412829.937	4482634.123

ΚΤΗΜΑΤΟΓΡΑΦΙΚΗ Α.Ε.

ΕΡΓΟΔΟΤΗΣ

ΕΡΓΟ: ΟΡΙΟΘΕΤΗΣΗ ΡΕΜΑΤΟΣ

ΘΕΣΗ: ΠΕΡΙΟΧΗ ΤΡΙΛΟΦΟΥ

ΘΕΜΑ ΣΧΕΔΙΟΥ: ΤΟΠΟΓΡΑΦΙΚΟ ΔΙΑΓΡΑΜΜΑ ΠΡΟΤΕΙΝΟΜΕΝΩΝ ΟΡΙΟΓΡΑΜΜΩΝ

ΚΛΙΜΑΚΑ 1:1000

ΧΡΟΝΟΣ ΜΕΛΕΤΗΣ: ΑΥΓΟΥΣΤΟΣ 2004

ΕΛΕΓΧΘΗΚΕ

ΘΕΩΡΗΘΗΚΕ

ΘΕΟΔΩΡΟΣ ΑΘ. ΚΛΩΝΑΡΗΣ

ΣΤΥΛΙΑΝΟΣ ΕΛΠΕΚΟΣ
Πολιτικός Μηχανικός με Α'β.

ΔΗΜΗΤΡΙΟΣ Π. ΦΩΣΤΙΟΣ

ΚΩΝΣΤΑΝΤΙΝΙΔΗΣ ΑΛΕΞΑΝΔΡΟΣ

Αριθμ. 1706/73/2006 (2)

Άρση ρυμοτομικής απαλλοτρίωσης στο Ο.Τ. 90 του Δήμου Λυκόβρυσης Αττικής σε συμμόρφωση προς την 10639/2002 απόφαση του τριμελούς Διοικητικού Πρωτοδικείου Αθηνών και επανεπιβολή με χρήση «άλσος - κοινόχρηστο πράσινο».

Ο ΝΟΜΑΡΧΗΣ ΑΘΗΝΩΝ

Έχοντας υπ' όψη:

1. Τις διατάξεις του ν.δ/τος της 17.7.1923 όπως μεταγενέστερα τροποποιήθηκαν και συμπληρώθηκαν και ειδικότερα τα άρθρα 3 και 70.

2. Τις διατάξεις του π.δ. 14/27.7.1999, «Κώδικας Βασικής Πολεοδομικής Νομοθεσίας» (ΦΕΚ 580Δ/1999) και ειδικότερα τα άρθρα 152,153 και 154.

3. Τις διατάξεις των ιδρυτικών Νόμων της Νομαρχιακής Αυτοδιοίκησης ν. 2218/1997 (ΦΕΚ 90Α/1994) και ν. 2240/1994 (ΦΕΚ 153Α/1994).

4. Τις διατάξεις του π.δ/τος 30/1996 (ΦΕΚ 21 Α/1996) «Κώδικας Νομαρχιακής Αυτοδιοίκησης» όπως τροποποιήθηκε και ισχύει σήμερα.

5. Τις διατάξεις του άρθρ. 90 του «Κώδικα για την Κυβέρνηση και Κυβερνητικά όργανα», όπως κωδικοποιήθηκε με το αρ. πρώτο του π.δ. 63/2005.και το γεγονός ότι από τις διατάξεις της παρούσας απόφασης δεν προκαλείται δαπάνη σε βάρος του προϋπολογισμού του Δήμου.

6. Τις διατάξεις του άρθρου 29 του ν. 2831/2000 (ΦΕΚ 140Α) όπως αντικαταστάθηκαν από το άρθρο 10 του ν. 3044/26.8.2002 (ΦΕΚ 197Α).

7. Τις διατάξεις του ισχύοντα Οργανισμού Εσωτερικής Οργάνωσης και Λειτουργίας των Υπηρεσιών της Νομαρχιακής Αυτοδιοίκησης Αθηνών - Πειραιώς Νομαρχίας Αθηνών (ΦΕΚ 1262Β/31.12.1997), όπως τροποποιήθηκε και συμπληρώθηκε με την υπ' αριθμ. 25082/1995 απόφαση του Γενικού Γραμματέα Περιφέρειας Αττικής (ΦΕΚ 680Β/20.5.2005).

8. Τη συγκρότηση των Σ.Χ.Ο.Π. των Διευθύνσεων της Πολεοδομίας με την 34/30.5.2002 απόφαση Νομαρχιακού Συμβουλίου Αθηνών και όπως τροποποιήθηκε και ισχύει με την 72/2005 Απόφαση.

9. Τα εγκριτικά Δ/γματα Ρυμοτομίας του Δήμου Λυκόβρυσης (ΦΕΚ 202/Δ΄/21.9.191970, ΦΕΚ 211/Δ΄/2.7.1977).

10. Την υπ' αριθμ. 73/2004 απόφαση του Δημοτικού Συμβουλίου Λυκόβρυσης.

11. Την υπ' αριθμ. 1608/62/2006 Εισήγηση του τμήματος Πολεοδομικού Σχεδιασμού της Διεύθυνσης Πολεοδομίας Βόρειου Τομέα της Νομαρχίας Αθηνών προς το Σ.Χ.Ο.Π. της πολεοδομίας Βόρειου Τομέα της Νομαρχίας Αθηνών.

12. Την ομόφωνη θετική γνωμοδότηση του Σ.Χ.Ο.Π. του Βόρειου Τομέα της Νομαρχίας Αθηνών, όπως διατυπώθηκε στη 2η συνεδρίαση, πράξη 4 στις 7.2.2006.

13. Την 10639/2002 απόφαση Διοικητικού Πρωτοδικείου Αθηνών.

14. Την πολεοδομική ανάγκη διατήρησης του χώρου Άλσους - Κοινόχρηστου πρασίνου στην περιοχή και την πρόθεση άμεσης αποζημίωσης όπως εκφράζεται στην απόφαση του Δημοτικού Συμβουλίου .

15. Τα νόμιμα δικαιολογητικά που περιέχονται στα φάκελο, αποφασίζουμε:

1. Εγκρίνεται η άρση και επανεπιβολή απαλλοτρίωσης έκτασης, στο Ο.Τ 90, μεταξύ των οδών Μακρυγιάννη, Ευτυχίας, Χαράς και Ούλωφ Πάλμε, για τη δημιουργία άλσους - κοινόχρηστου χώρου πρασίνου, όπως φαίνεται στο συνημμένο τοπογραφικό διάγραμμα, σε κλίμακα 1:200, το οποίο αποτελεί αναπόσπαστο τμήμα της απόφασης.

2. Η ισχύς της παρούσης αποφάσεως αρχίζει από την ημερομηνία δημοσίευσής της στην Εφημερίδα της Κυβερνήσεως.

Επιτρέπεται η υποβολή προσφυγής στον Γενικό Γραμματέα Περιφέρειας, μόνο για παράβαση νόμου σύμφωνα με τις διατάξεις του άρθρου 69 του π.δ. 30/1996) ΦΕΚ 21 Α΄/1996), όπως τροποποιήθηκε και ισχύει, σε προθεσμία τριάντα (30) ημερών από τη δημοσίευση στην Εφημερίδα της Κυβερνήσεως.

Η απόφαση αυτή να δημοσιευθεί στην Εφημερίδα της Κυβερνήσεως.

Ν. Ιωνία, 28 Φεβρουαρίου 2006

Ο Νομάρχης

ΙΩΑΝΝΗΣ ΣΓΟΥΡΟΣ

ΕΘΝΙΚΟ ΤΥΠΟΓΡΑΦΕΙΟ
Για τεχνικούς λόγους στο σχεδιάγραμμα έγινε σμίκρυνση κατά ποσοστό 30%

ΕΛΛΗΝΙΚΗ ΔΗΜΟΚΡΑΤΙΑ
Ε.Ν.Α. ΑΘΗΝΩΝ-ΠΕΙΡΑΙΩΣ
ΝΟΜΑΡΧΙΑ ΑΘΗΝΩΝ
ΤΟΜΕΑΣ ΒΟΡΕΙΑΣ ΑΘΗΝΑΣ
Δ/ΝΣΗ ΠΟΛΕΟΔΟΜΙΑΣ
ΤΜΗΜΑ ΠΟΛΕΟΔΟΜΙΚΟΥ ΣΧΕΔΙΑΣΜΟΥ

ΘΕΜΑ: ΑΡΣΗ ΡΥΜΟΤΟΤΟΜΙΚΗΣ ΑΠΑΛΛΟΤΡΙΩΣΗΣ ΣΤΟ Ο.Τ. 90 ΤΟΥ ΔΗΜΟΥ ΛΥΚΟΒΡΥΣΗΣ ΑΤΤΙΚΗΣ ΣΕ ΣΥΜΜΟΡΦΩΣΗ ΠΡΟΣ ΤΗΝ 10639/02 ΑΠΟΦΑΣΗ ΤΟΥ ΤΡΙΜΕΛΟΥΣ ΔΙΟΙΚΗΤΙΚΟΥ ΠΡΩΤΟΔΙΚΕΙΟΥ ΑΘΗΝΩΝ ΚΑΙ ΕΠΑΝΕΠΙΒΟΛΗ ΜΕ ΧΡΗΣΗ «ΑΛΣΟΣ – ΚΟΙΝΟΧΡΗΣΤΟ ΠΡΑΣΙΝΟ»

ΚΛΙΜΑΞ ΣΧΕΔΙΟΥ 1:200

ΣΥΝΟΔΕΥΕΙ ΤΗΝ 1706/73/2006
ΑΠΟΦΑΣΗ ΝΟΜΑΡΧΗ ΑΘΗΝΩΝ

Ο ΝΟΜΑΡΧΗΣ

ΙΩΑΝΝΗΣ ΣΓΟΥΡΟΣ

ΑΚΡΙΒΕΣ ΑΝΤΙΓΡΑΦΟ
Ο Υπάλληλος Διεκπεραίωσης
ΖΩΗΑ ΔΙΟΝΥΣΟΠΟΥΛΟΥ

Ο.Τ. 90
~~ΠΛΑΣΟΣ~~
ΑΛΣΟΣ
~~ΚΟΙΝΟΧΡΗΣΤΟ ΠΡΑΣΙΝΟ~~
ΚΟΙΝΟΧΡΗΣΤΟ ΠΡΑΣΙΝΟ

Ο.Τ. 80
Ο.Τ. 89
Ο.Τ. 79
Ο.Τ. 91
Ο.Τ. 92
ΥΠΟΣΤΕΓΟ
ΙΔΙΩΤΙΚΗ ΟΔΟΣ
ΣΧΟΛΕΙΟ
ΜΑΚΡΥΓΙΑΝΝΗ
ΕΥΤΥΧΙΑΣ
ΧΑΡΑΣ
ΟΥΛΑΦ ΠΑΛΜΕ
Σ96
Σ96Α
Σ97
Σ97Α
Σ98
Σ99
Σ100
Σ100Α
Σ100Β
Σ101
4/Π
5/Π
3/Π
1/Π
ΛΥΟΜ
Βάση beton
ΒΧ

Αριθμ. Δ13α.614 (3)

Καθορισμός χρήσης δημοτικής έκτασης που αποτελεί τμήμα του υπ' αριθ. 1063 τεμαχίου αγρ/τος Κάτω Κοπανού (Χαρίεσσας) του Δ.Δ. Χαρίεσσας του Δήμου Ανθεμίων Ν. Ημαθίας.

Ο ΝΟΜΑΡΧΗΣ ΗΜΑΘΙΑΣ

Έχοντας υπόψη:

1. Τις διατάξεις του άρθρου 3 του ν. 1512/1985 «Τροποποίηση και συμπλήρωση πολεοδομικών διατάξεων, ρύθμιση συναφών θεμάτων και θεμάτων ταμείου νομικών».

2. Την υπ' αριθμ. 215/2005 απόφαση του Δημ. Συμβουλίου Ανθεμίων για χαρακτηρισμό δημοτικής έκτασης στο Δ.Δ. Χαρίεσσας για χρήση «βαριάς βιομηχανίας».

3. Την υπ' αριθμ. 92/23.1.2006 θετική εισήγηση του Τμήματος Πολεοδομίας Νάουσας για καθορισμό της χρήσης της εν λόγω εκτάσεως σε «βιομηχανική», η οποία διαβιβάσθηκε ενώπιόν μας με το υπ' αριθμ. Δ13α. οικ.1791/9.5.2006 έγγραφο της Δ/νσης Πολεοδομίας & Περ/ντος Ν.Α. Ημαθίας και επέχει θέση της γνωμοδοτήσεως του άρθρου 3 του ν. 1512/1985.

4. Την υπ' αριθμ. 78266/4048/30/9.7.1993 εγκύκλιο του Υ.ΠΕ.ΧΩ.Δ.Ε.

5. Το υπ' αριθμ. Δ13α. οικ.990/24.3.2006 (ορθή επανάληψη) έγγραφο της Δ/νσης Πολεοδομίας & Περ/ντος με το οποίο ζητήθηκε η κατάταξη της δραστηριότητας και η τήρηση της διαδικασίας Π.Π.Ε.Α. εφόσον προέκυπτε ότι αυτή απαιτείται.

6. Τις υπ' αριθμ. οικ. 2966/12.9.1988 και οικ.3258/20.6.1986 αποφάσεις μας περί καθορισμού ορίων, όρων και περιορισμών δόμησης των οικισμών Αγγελοχωρίου και Πολυπλατάνου αντίστοιχα.

7. Την υπ' αριθμ. 13ΕΠΑ/22.4.1994 απόφασή μας με την οποία εγκρίθηκε τμήμα της πολεοδομικής μελέτης της εντός ορίων περιοχής και εκτός εγκεκριμένου σχεδίου καθώς και περιοχής επέκτασης των οικισμών Αγγελοχωρίου και Πολυπλατάνου του Δήμου Ειρηνούπολης.

8. Την υπ' αριθμ. Δ13β-1375/18.4.2006 θετική γνωμοδότηση της Δ/νσης Πολεοδομίας & Περ/ντος προς τη Δ/νση Περ/ντος & Χωροταξίας Περιφέρειας Κ. Μακεδονίας (τόσο επί της Π.Π.Ε. όσο και από άποψη επιτρεπόμενων χρήσεων γης).

9. Την υπ' αριθμ. 4096/25.4.2006 Γνωμοδότηση της Δ/νσης Περ/ντος & Χωροταξίας Περιφέρειας Κ. Μακεδονίας «Προκαταρκτική Περιβαλλοντική Εκτίμηση και Αξιολόγηση της δραστηριότητας «Μεταλλουργία κονιών μετάλλων - παραγωγή δίσκων φρένων» (της εταιρείας IKS BRAKES BRAUER A.B.E.) (ομάδα 9η - α/α 197 - ΚΩΔ. ΕΣΥΕ 284.0.β. κατηγορία Α2) στην περιοχή του Δ.Δ. Χαριέσσης - Δήμου Ανθεμίων του Νομού Ημαθίας», κατά την έκδοση της οποίας λήφθηκαν υπόψη, μεταξύ άλλων, και τα υπ' αριθμ. 1637/06, 312/06, 141/06 και 8331/06 έγγραφα της 11ης Εφορείας Βυζαντινών Αρχαιοτήτων, της ΙΖ΄ Εφορείας Προϊστορικών & Κλασικών Αρχαιοτήτων, του Δασαρχείου Νάουσας και της Δ/νσεως Γεωργίας Ν.Α. Ημαθίας αντίστοιχα, αποφασίζουμε:

Καθορίζουμε τη χρήση του υπό στοιχεία Α-Β-Γ-Δ-Ε-Α τμήματος του υπ' αριθμ. 1063 τεμαχίου αγρ/τος Κάτω Κοπανού (Χαρίεσσας) του Δ.Δ. Χαρίεσσας του Δήμου Ανθεμίων Ν. Ημαθίας, εμβαδού 120.000 τ.μ., όπως αυτό φαίνεται στο διάγραμμα που συνοδεύει την υπ' αριθμ. 92/23.1.2006 εισήγηση του Τμήματος Πολεοδομίας Νάουσας και την παρούσα και αποτελεί αναπόσπαστο τμήμα της, σε «βιομηχανία».

Από τις κανονιστικές διατάξεις της απόφασης αυτής δεν προκαλείται δαπάνη σε βάρος του κρατικού προϋπολογισμού ή του προϋπολογισμού της Νομαρχιακής Αυτοδιοίκησης ή του οικείου Ο.Τ.Α.

Η ισχύς της παρούσας απόφασης αρχίζει από την κοινοποίησή της και πριν τη δημοσίευσή της στην Εφημερίδα της Κυβερνήσεως, σύμφωνα με τις διατάξεις του άρθρου 37 του ν. 3200/1955.

Κατά της απόφασης αυτής επιτρέπεται, σύμφωνα με το άρθρο 18, παράγραφος 12, του ν. 2218/1994, προσφυγή για παράβαση νόμου ενώπιον του Γενικού Γραμματέα της Περιφέρειας, εντός αποκλειστικής προθεσμίας 30 ημερών. Κατά τα λοιπά εφαρμόζονται οι διατάξεις του άρθρου 7 του ν. 2839/2000.

Η απόφαση αυτή, καθώς και το διάγραμμα που τη συνοδεύει να δημοσιευθούν στην Εφημερίδα της Κυβερνήσεως.

Βέροια, 12 Μαΐου 2006

Ο Νομάρχης

ΓΙΑΝΝΗΣ ΣΠΑΡΤΣΗΣ

1:1000

ΕΘΝΙΚΟ ΤΥΠΟΓΡΑΦΕΙΟ
Για τεχνικούς λόγους στο σχεδιάγραμμα έγινε σμίκρυνση κατά ποσοστό 28 %

ΑΓΡΟΚΤΗΜΑ ΠΟΛΥΠΛΑΤΑΝΟΥ

ΠΡΟΣ ΕΙΡΗΝΟΥΠΟΛΗ

ΠΡΟΣ ΕΠΙΣΚΟΠΗ

Β

216.00

388.56

Α

1063

Ε(Α,Β,Γ,Δ,Ε,Α) = 120.000 τ.μ.


287.38

Ε

318.76

2600
2500
2400
2300
2200
2100
2000
1900
1800

1200
1300
1400
1500
1600

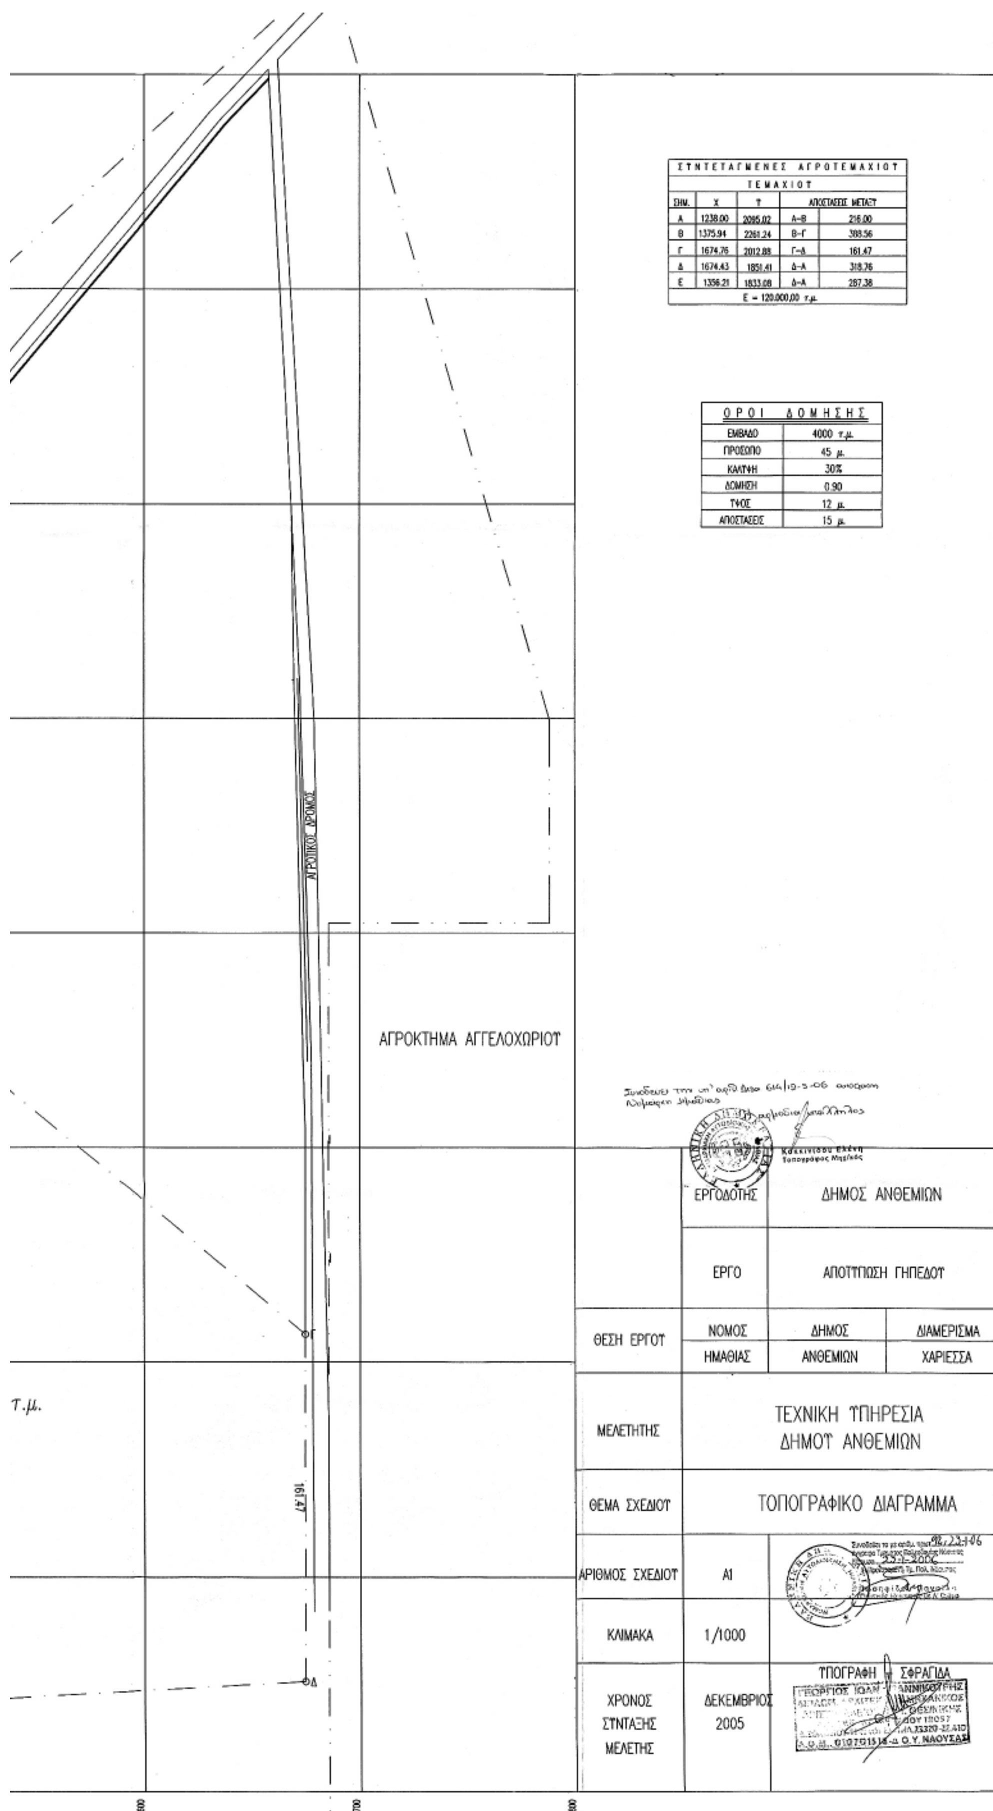

ΣΥΝΤΕΤΑΓΜΕΝΕΣ ΑΓΡΟΤΕΜΑΧΙΟΥ				
ΤΕΜΑΧΙΟΥ				
ΣΗΜ.	Χ	Υ	ΑΠΟΣΤΑΣΕΙΣ ΜΕΤΑΞΥ	
Α	1238.00	2095.02	Α–Β	216.00
Β	1375.94	2261.24	Β–Γ	388.56
Γ	1674.76	2012.88	Γ–Δ	161.47
Δ	1674.43	1851.41	Δ–Α	318.76
Ε	1356.21	1833.08	Δ–Α	287.38
Ε = 120.000,00 τ.μ.				

ΟΡΟΙ ΔΟΜΗΣΗΣ	
ΕΜΒΑΔΟ	4000 τ.μ.
ΠΡΟΣΩΠΟ	45 μ.
ΚΑΛΥΨΗ	30%
ΔΟΜΗΣΗ	0.90
ΥΨΟΣ	12 μ.
ΑΠΟΣΤΑΣΕΙΣ	15 μ.

ΕΘΝΙΚΟ ΤΥΠΟΓΡΑΦΕΙΟ

ΕΦΗΜΕΡΙΔΑ ΤΗΣ ΚΥΒΕΡΝΗΣΕΩΣ

ΠΕΡΙΦΕΡΕΙΑΚΑ ΓΡΑΦΕΙΑ ΠΩΛΗΣΗΣ Φ.Ε.Κ.

ΘΕΣΣΑΛΟΝΙΚΗ - Βασ. Όλγας 227	**(2310) 423 956**	**ΛΑΡΙΣΑ** - Διοικητήριο	**(2410) 597449**
ΠΕΙΡΑΙΑΣ - Ευριπίδου 63	**(210) 413 5228**	**ΚΕΡΚΥΡΑ** - Σαμαρά 13	**(26610) 89 122**
ΠΑΤΡΑ - Κορίνθου 327	**(2610) 638 109**		**(26610) 89 105**
	(2610) 638 110	**ΗΡΑΚΛΕΙΟ** - Πεδιάδος 2	**(2810) 300 781**
ΙΩΑΝΝΙΝΑ - Διοικητήριο	**(26510) 87215**	**ΛΕΣΒΟΣ** - Πλ.Κωνσταντινουπόλεως 1	**(22510) 46 654**
ΚΟΜΟΤΗΝΗ - Δημοκρατίας 1	**(25310) 22 858**		**(22510) 47 533**

ΤΙΜΗ ΠΩΛΗΣΗΣ ΦΥΛΛΩΝ ΕΦΗΜΕΡΙΔΟΣ ΤΗΣ ΚΥΒΕΡΝΗΣΕΩΣ

Σε έντυπη μορφή:
- Για τα ΦΕΚ από 1 μέχρι 16 σελίδες σε 1 euro, προσαυξανόμενη κατά 0,20 euro για κάθε επιπλέον οκτασέλιδο ή μέρος αυτού.
- Για τα φωτοαντίγραφα ΦΕΚ σε 0,15 euro ανά σελίδα.

Σε μορφή CD:

Τεύχος	Περίοδος	EURO	Τεύχος	Περίοδος	EURO
Α΄	Ετήσιο	150	Αναπτυξιακών Πράξεων	Ετήσιο	50
Α	3μηνιαίο	40	Ν.Π.Δ.Δ.	Ετήσιο	50
Α΄	Μηνιαίο	15	Παράρτημα	Ετήσιο	50
Β'	Ετήσιο	300	Εμπορικής και Βιομηχανικής Ιδιοκτησίας	Ετήσιο	100
Β΄	3μηνιαίο	80	Ανωτάτου Ειδικού Δικαστηρίου	Ετήσιο	5
Β΄	Μηνιαίο	30	Διακηρύξεων Δημοσίων Συμβάσεων	Ετήσιο	200
Γ΄	Ετήσιο	50	Διακηρύξεων Δημοσίων Συμβάσεων	Εβδομαδιαίο	5
Δ΄	Ετήσιο	220	Α.Ε. & Ε.Π.Ε	Μηνιαίο	100
Δ΄	3μηνιαίο	60			

- Η τιμή πώλησης μεμονωμένων Φ.Ε.Κ σε μορφή cd-rom από εκείνα που διατίθενται σε ηλεκτρονική μορφή και μέχρι 100 σελίδες σε 5 euro προσαυξανόμενη κατά 1 euro ανά 50 σελίδες.
- Η τιμή πώλησης σε μορφή cd-rom δημοσιευμάτων μιας εταιρείας στο τεύχος Α.Ε. και Ε.Π.Ε. σε 5 euro ανά έτος.

ΠΑΡΑΓΓΕΛΙΑ ΚΑΙ ΑΠΟΣΤΟΛΗ Φ.Ε.Κ. : τηλεφωνικά : 210 - 4071010, fax : 210 - 4071010 internet : http://www.et.gr.

ΕΤΗΣΙΕΣ ΣΥΝΔΡΟΜΕΣ Φ.Ε.Κ.

	Σε έντυπη μορφή	Από το Internet
Α΄ (Νόμοι, Π.Δ., Συμβάσεις κτλ.)	225 €	190 €
Β΄ (Υπουργικές αποφάσεις κτλ.)	320 €	225 €
Γ΄ (Διορισμοί, απολύσεις κτλ. Δημ. Υπαλλήλων)	65 €	ΔΩΡΕΑΝ
Δ΄ (Απαλλοτριώσεις, πολεοδομία κτλ.)	320 €	160 €
Αναπτυξιακών Πράξεων και Συμβάσεων (Τ.Α.Π.Σ.)	160 €	95 €
Ν.Π.Δ.Δ. (Διορισμοί κτλ. προσωπικού Ν.Π.Δ.Δ.)	65 €	ΔΩΡΕΑΝ
Παράρτημα (Προκηρύξεις θέσεων ΔΕΠ κτλ.)	33 €	ΔΩΡΕΑΝ
Δελτίο Εμπορικής και Βιομ/κής Ιδιοκτησίας (Δ.Ε.Β.Ι.)	65 €	33 €
Ανωτάτου Ειδικού Δικαστηρίου (Α.Ε.Δ.)	10 €	ΔΩΡΕΑΝ
Ανωνύμων Εταιρειών & Ε.Π.Ε.	2.250 €	645 €
Διακηρύξεων Δημοσίων Συμβάσεων (Δ.Δ.Σ.)	225 €	95 €
Πρώτο (Α΄), Δεύτερο (Β΄) και Τέταρτο (Δ΄)	–	450 €

- Το τεύχος του ΑΣΕΠ (έντυπη μορφή) θα αποστέλλεται σε συνδρομητές με την επιβάρυνση των 70 euro, ποσό το οποίο αφορά ταχυδρομικά έξοδα.
- Για την παροχή δικαιώματος ηλεκτρονικής πρόσβασης σε Φ.Ε.Κ. προηγουμένων ετών και συγκεκριμένα στα τεύχη Α΄, Β΄, Δ΄, Αναπτυξιακών Πράξεων & Συμβάσεων, Δελτίο Εμπορικής και Βιομηχανικής Ιδιοκτησίας Διακηρύξεων, Δημοσίων Συμβάσεων και Α.Ε. & Ε.Π.Ε., η τιμή προσαυξάνεται πέραν του ποσού της ετήσιας συνδρομής έτους 2006, κατά 40 euro ανά έτος παλαιότητας και ανά τεύχος.

* Οι συνδρομές του εσωτερικού προπληρώνονται στις ΔΟΥ (το ποσό συνδρομής καταβάλλεται στον κωδικό αριθμό εσόδων ΚΑΕ 2531 και το ποσό υπέρ ΤΑΠΕΤ (5% του ποσού της συνδρομής) στον κωδικό αριθμό εσόδων ΚΑΕ 3512).Το πρωτότυπο αποδεικτικό είσπραξης (διπλότυπο) θα πρέπει να αποστέλλεται ή να κατατίθεται στην αρμόδια Υπηρεσία του Εθνικού Τυπογραφείου.
* Η πληρωμή του υπέρ ΤΑΠΕΤ ποσοστού που αντιστοιχεί σε συνδρομές, εισπράττεται και από τις ΔΟΥ.
* Οι συνδρομητές του εξωτερικού έχουν τη δυνατότητα λήψης των δημοσιευμάτων μέσω internet, με την καταβολή των αντίστοιχων ποσών συνδρομής και ΤΑΠΕΤ .
* Οι Νομαρχιακές Αυτοδιοικήσεις, οι Δήμοι, οι Κοινότητες ως και οι επιχειρήσεις αυτών πληρώνουν το μισό χρηματικό ποσό της συνδρομής και ολόκληρο το ποσό υπέρ του ΤΑΠΕΤ.
* Η συνδρομή ισχύει για ένα ημερολογιακό έτος. Δεν εγγράφονται συνδρομητές για μικρότερο χρονικό διάστημα.
* Η εγγραφή ή ανανέωση της συνδρομής πραγματοποιείται το αργότερο μέχρι την 31ην Δεκεμβρίου κάθε έτους.
* Αντίγραφα διπλοτύπων, ταχυδρομικές επιταγές και χρηματικά γραμμάτια δεν γίνονται δεκτά.

Πληροφορίες Α.Ε. - Ε.Π.Ε. και λοιπών Φ.Ε.Κ.: 210 527 9000
Φωτοαντίγραφα παλαιών ΦΕΚ - ΒΙΒΛΙΟΘΗΚΗ - ΜΑΡΝΗ 8 - Τηλ. (210)8220885 - 8222924
Δωρεάν διάθεση τεύχους Προκηρύξεων ΑΣΕΠ αποκλειστικά από Μάρνη 8 & Περιφερειακά Γραφεία
Δωρεάν ανάγνωση δημοσιευμάτων τεύχους Α΄ από την ιστοσελίδα του Εθνικού Τυπογραφείου

Οι υπηρεσίες εξυπηρέτησης των πολιτών λειτουργούν καθημερινά από 08.00΄ έως 13.00΄



ΑΠΟ ΤΟ ΕΘΝΙΚΟ ΤΥΠΟΓΡΑΦΕΙΟ
ΚΑΠΟΔΙΣΤΡΙΟΥ 34 * ΑΘΗΝΑ 104 32 * ΤΗΛ. 210 52 79 000 * FAX 210 52 21 004
ΗΛΕΚΤΡΟΝΙΚΗ ΔΙΕΥΘΥΝΣΗ: http://www.et.gr – e-mail: webmaster@et.gr